


RILIEVO APPARTAMENTO No 14 - VIA TREVANO LUGANO

PIANTA 1:100 - SUPERFICI LOCALI

ArchiviDi - arch. sts-otia valentina donnini - via trevano 11 6900 lugano - valdonnini@gmail.com

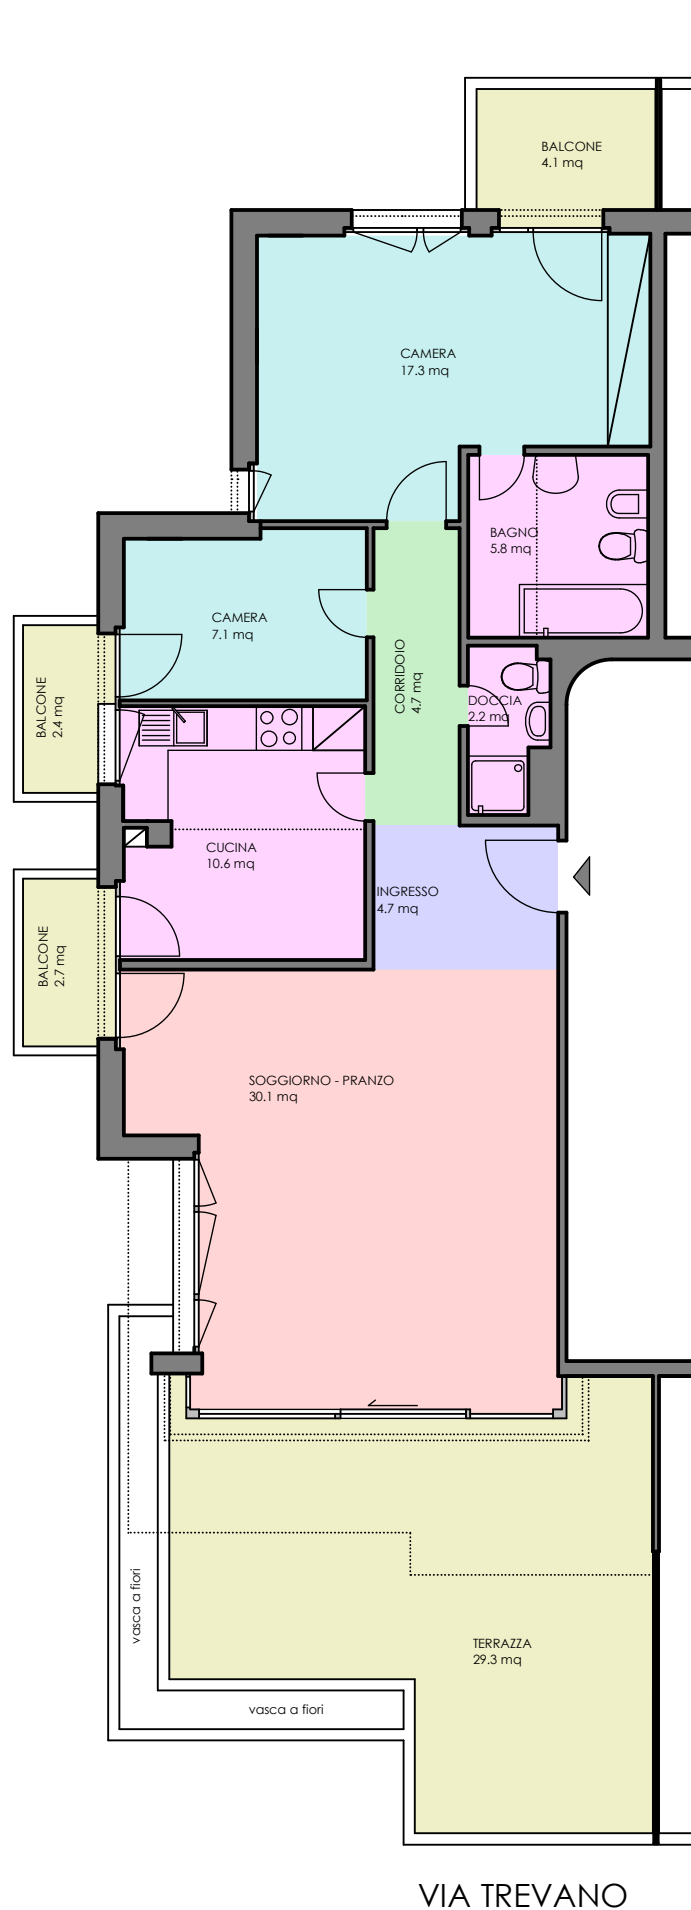

VIA TREVANO