


# ALBERGO

FILO LOCALE INFERIORE

INGRESSO

INGRESSO

INGRESSO  
SECONDARIO  
DI SERVIZIO

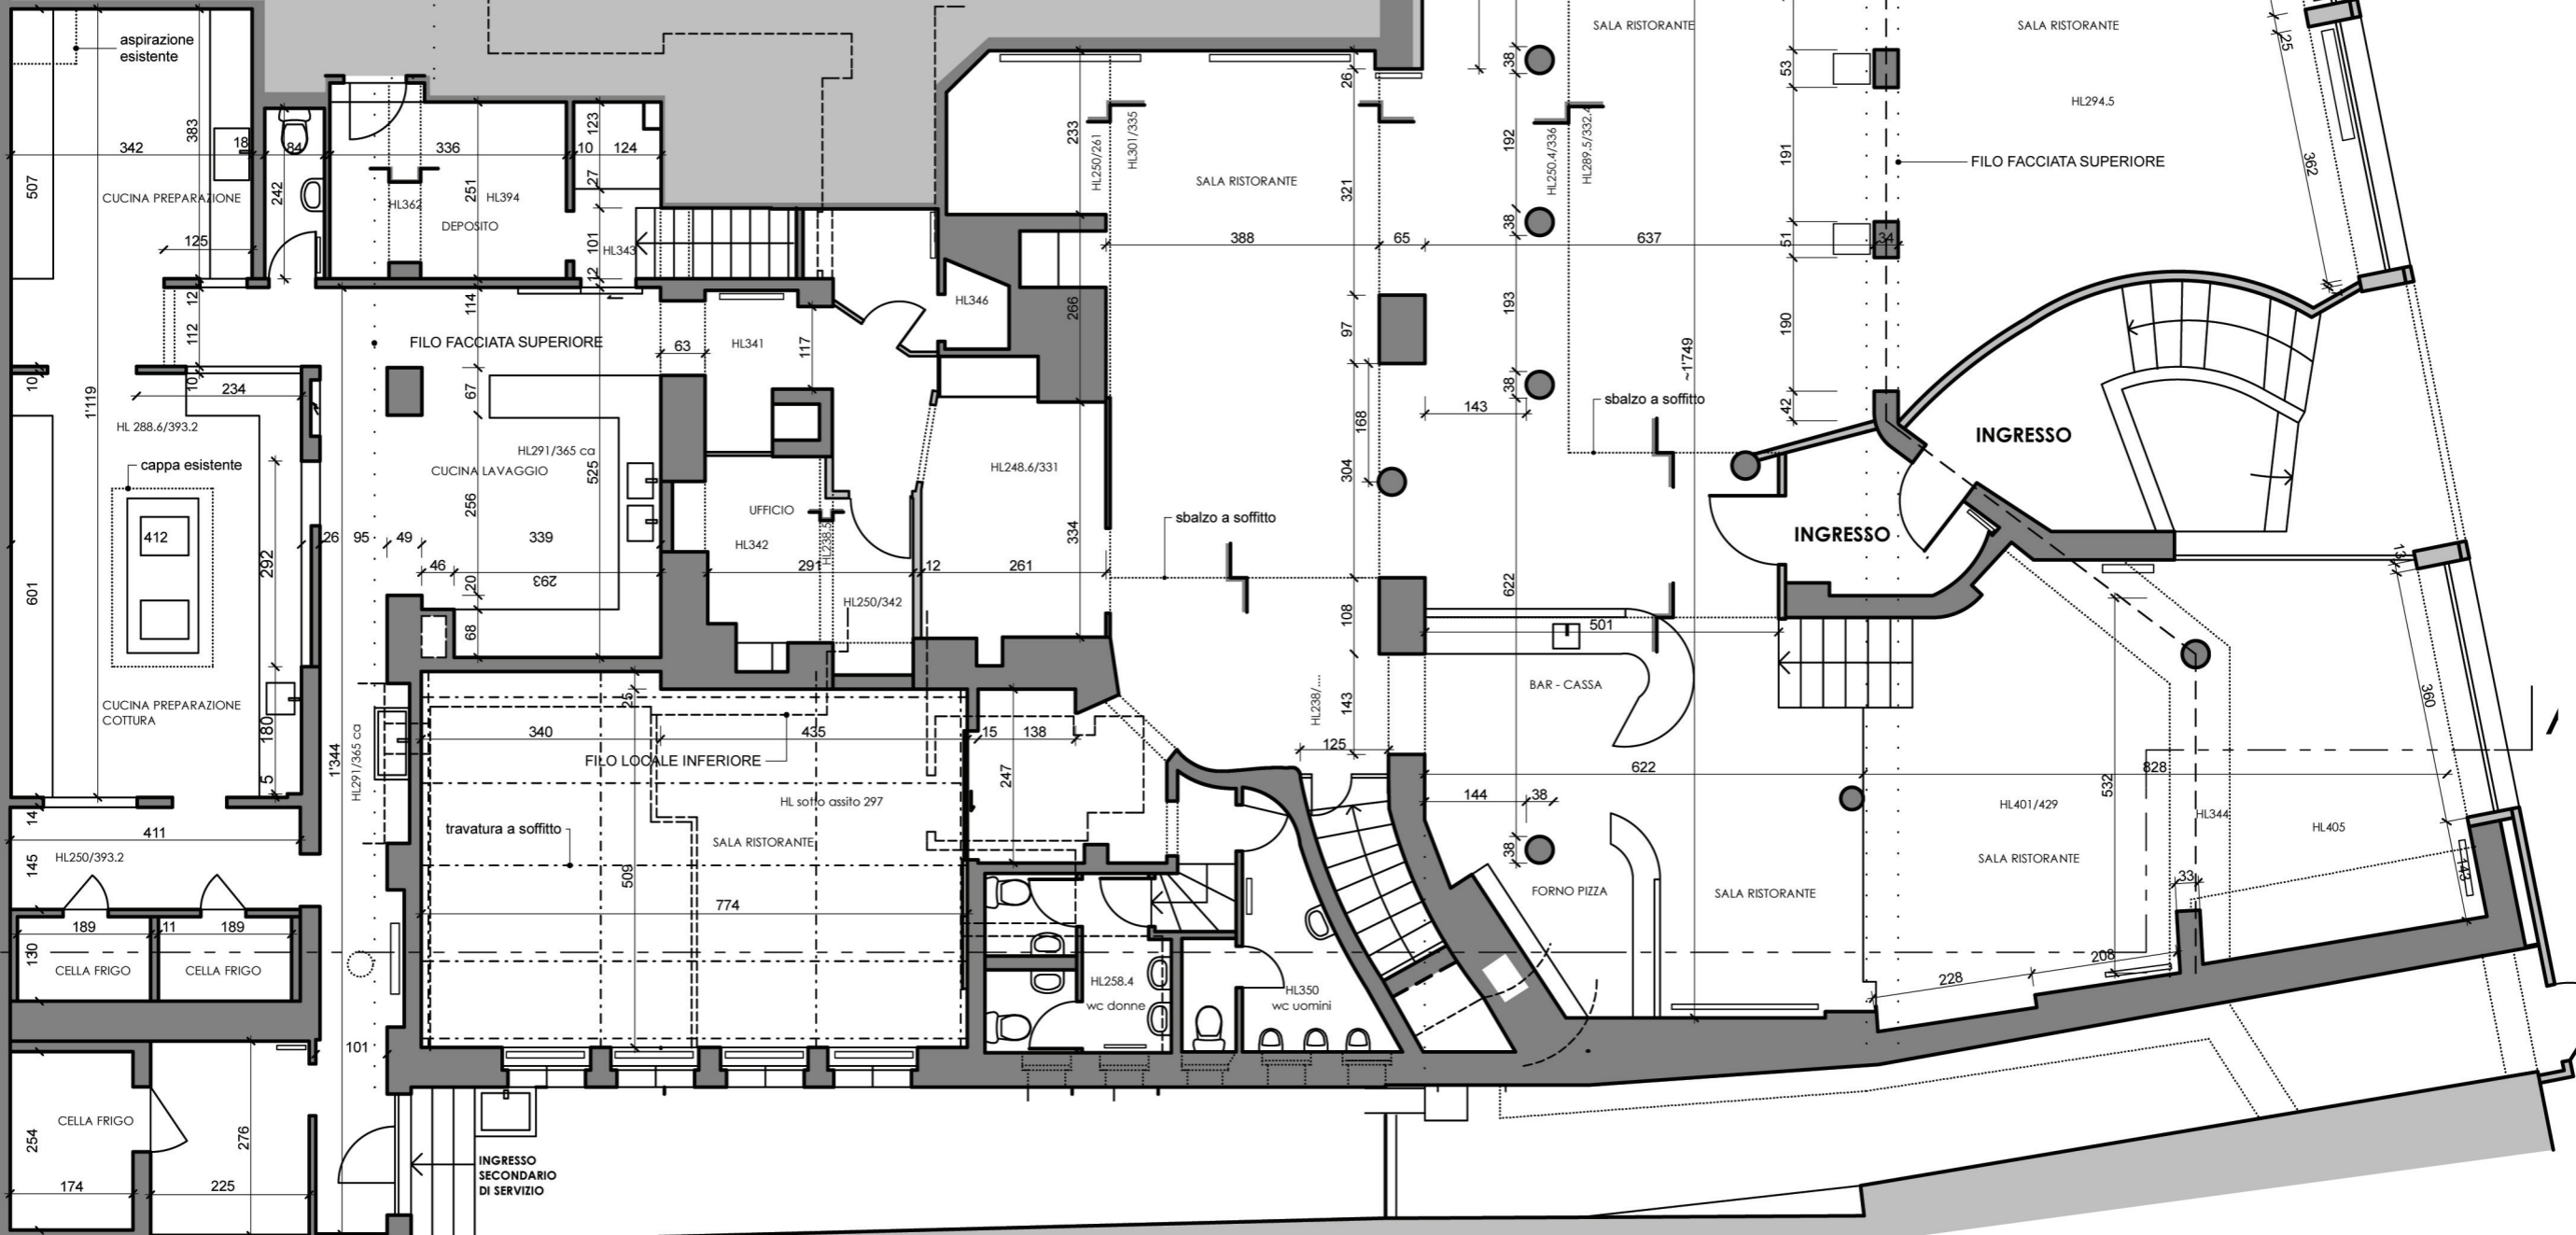

A