


RILIEVO APPARTAMENTO No 14 - VIA TREVANO LUGANO

PIANTA 1:100 - IMPIANTI FUORI MURO

ArchiviDi - arch. sts-ofia valentina donnini - via trevano 11 6900 lugano - valdonnini@gmail.com

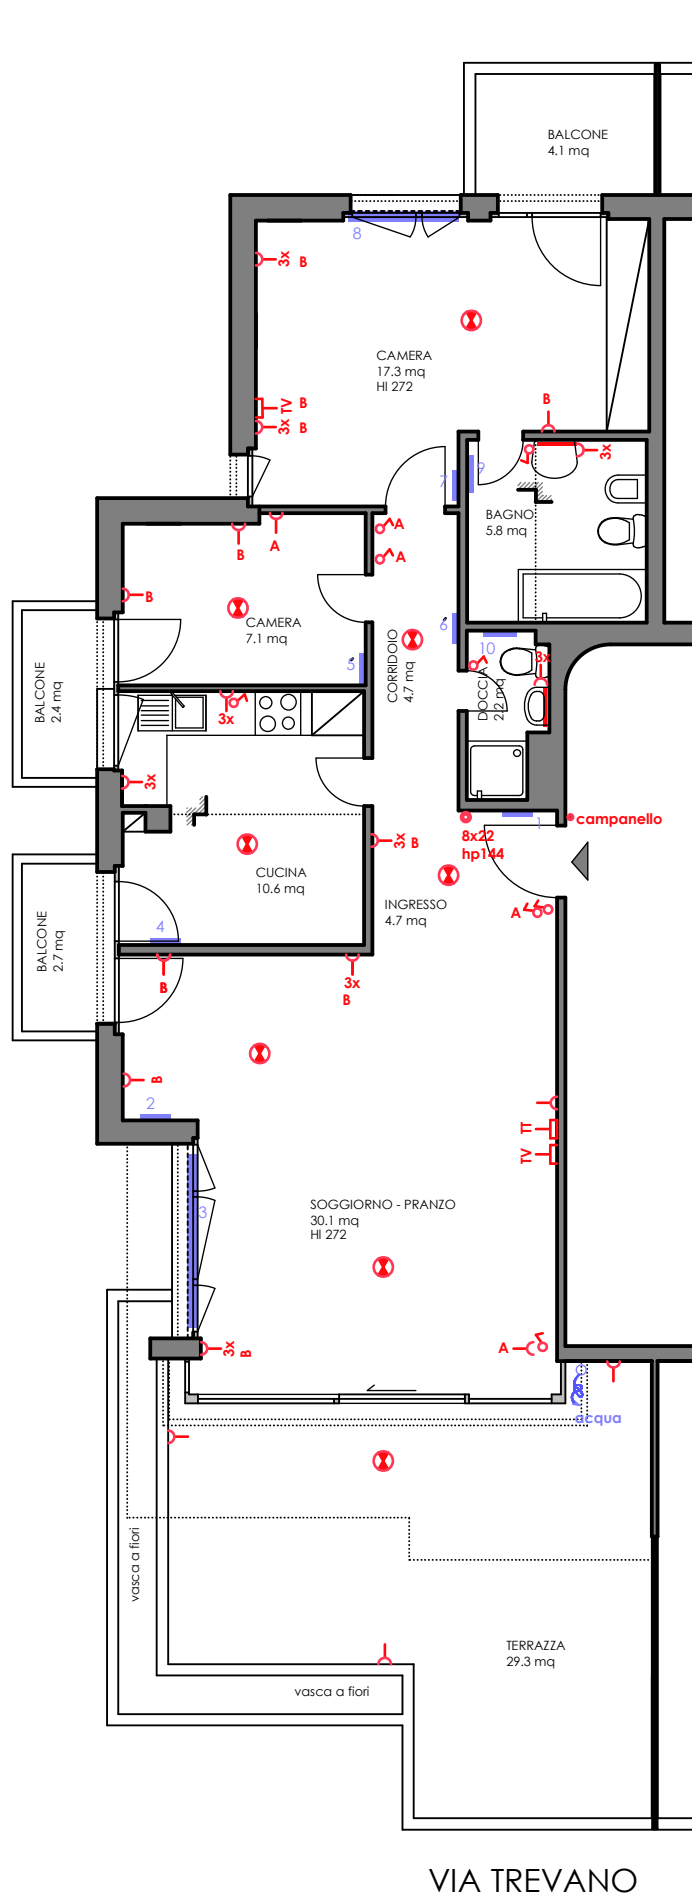

	L cm	H cm	altezza da terra cm
1	40	100	16
2	40	200	17
3	230	22	14
4	40	180	18
5	40	180	17
6	40	100	15
7	40	100	15
8	145	15	15
9	50	180	17
10	45	100	15

LEGENDA

-  corpo riscaldante piastra o radiatore
-  interruttore
-  presa singola o tripla
-  presa telefono
-  presa tv
-  citofono
-  punto luce soffitto
-  punto luce specchio
-  punto luce parete
- B** posizione bassa h da terra - mezzeria 22-35 cm
- A** posizione alta h da terra - mezzeria 100 cm



VIA TREVANO